



工事場所：福岡県北九州市小倉北区清水5丁目20番1号

附近見取図 S=1/1000

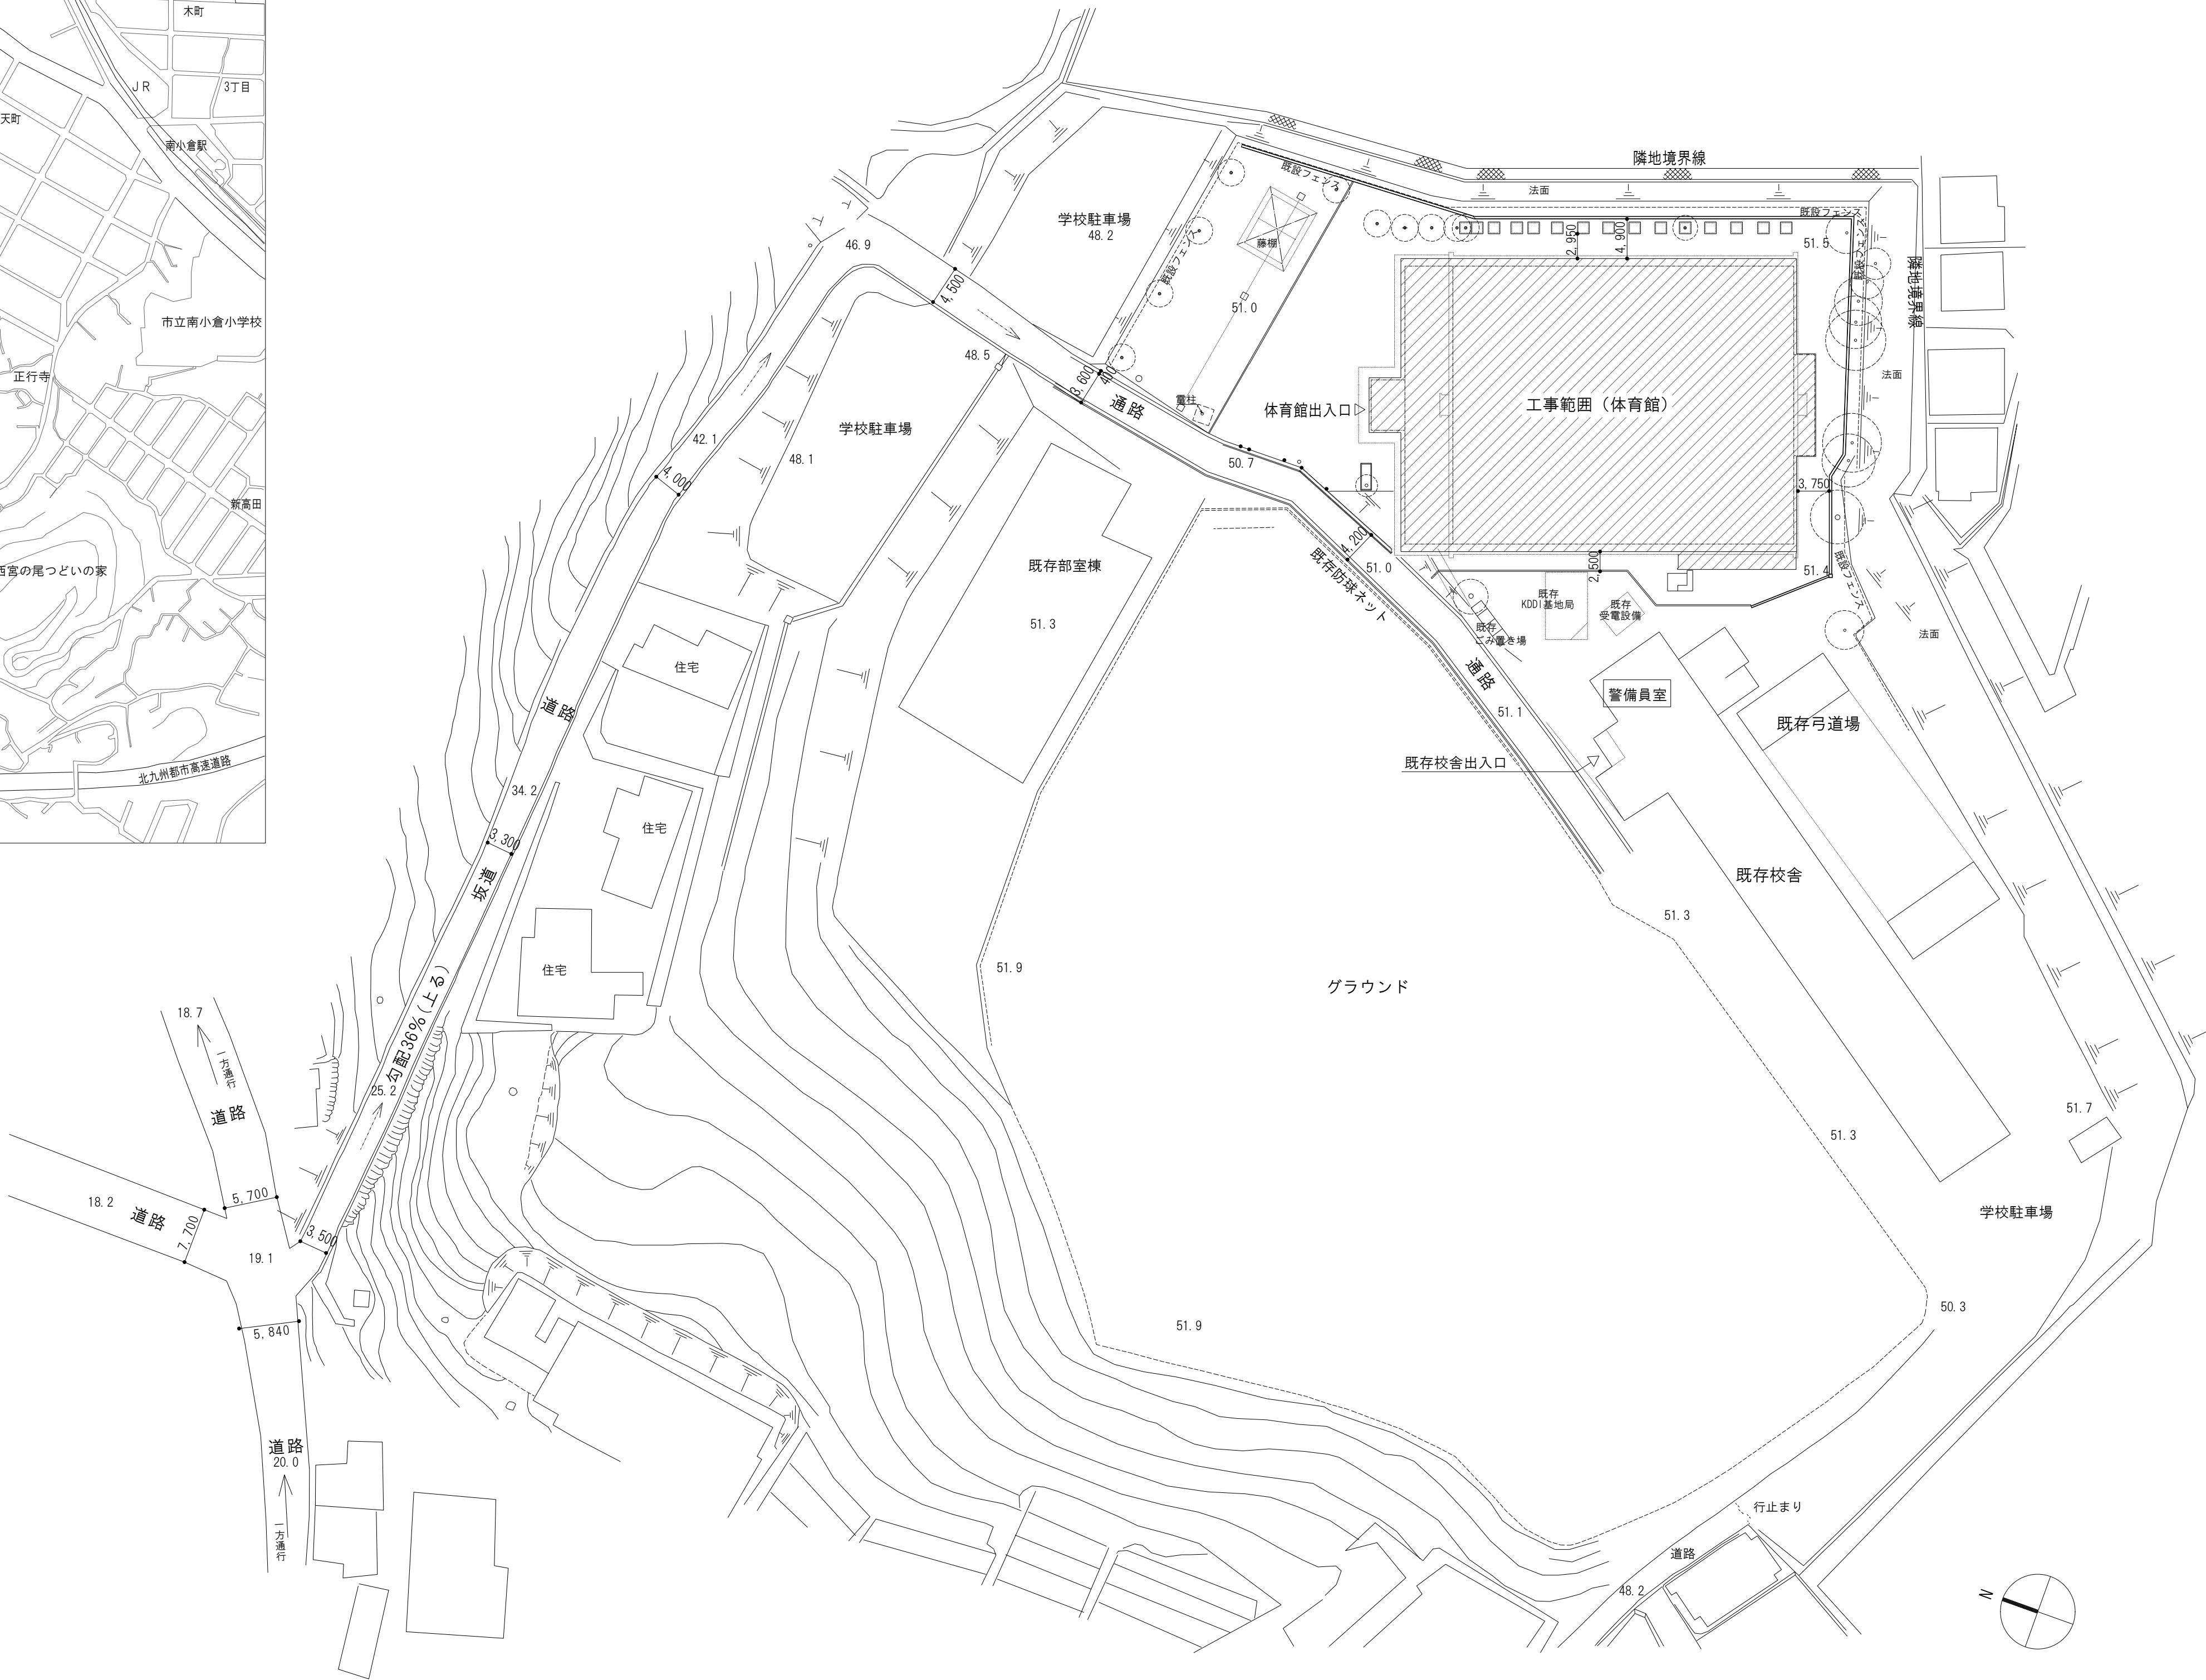

配置図 S=1/500

特記事項	SHIBATA*ASSOCIATES Architecture, Planning, Consulting ● 株式会社 柴田建築設計事務所		一級建築士事務所 福岡県知事登録 第 1-10950号 管理建築士 一級建築士 第 220018号 柴田 成文 〒812-0018 福岡県福岡市博多区住吉4丁目3番31号 Phone 092-411-6361(代表) Fax 092-411-6303		Date 2024. 01	工事名称 九州歯科大学体育館内壁、床、内部建具改修工事	No. A — 06
			構造設計 構造設計一級建築士 第 号 【構造関係規定に適合することを確認した】		Scale A1:図示 A3:図示/2	図面名称 附近見取図・配置図	
			設備設計 設備設計一級建築士 第 号 【設備関係規定に適合することを確認した】				

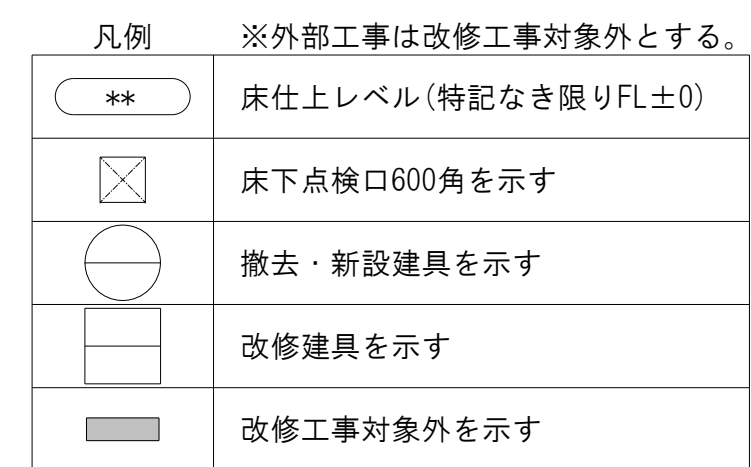

特記事項		SHIBATA*ASSOCIATES Architecture, Planning, Consulting ● 株式会社 柴田建築設計事務所	一級建築士事務所 福岡県知事登録 第 1-10950号 管理建築士 一級建築士 第 220018号 柴田 成文 〒812-0018 福岡県福岡市博多区住吉4丁目3番31号 Phone 092-411-6361(代表) Fax 092-411-6303	構造設計 構造設計一級建築士 第 号 【設備関係規定に適合することを確認した】	Date 2024. 01	工事名称 九州歯科大学体育館内壁、床、内部建具改修工事	No.
				設備設計 設備設計一級建築士 第 号 【設備関係規定に適合することを確認した】	Scale A1:1/100 A3:1/200	図面名称 改修前・後 1階平面図・建具キープラン	A - 09